


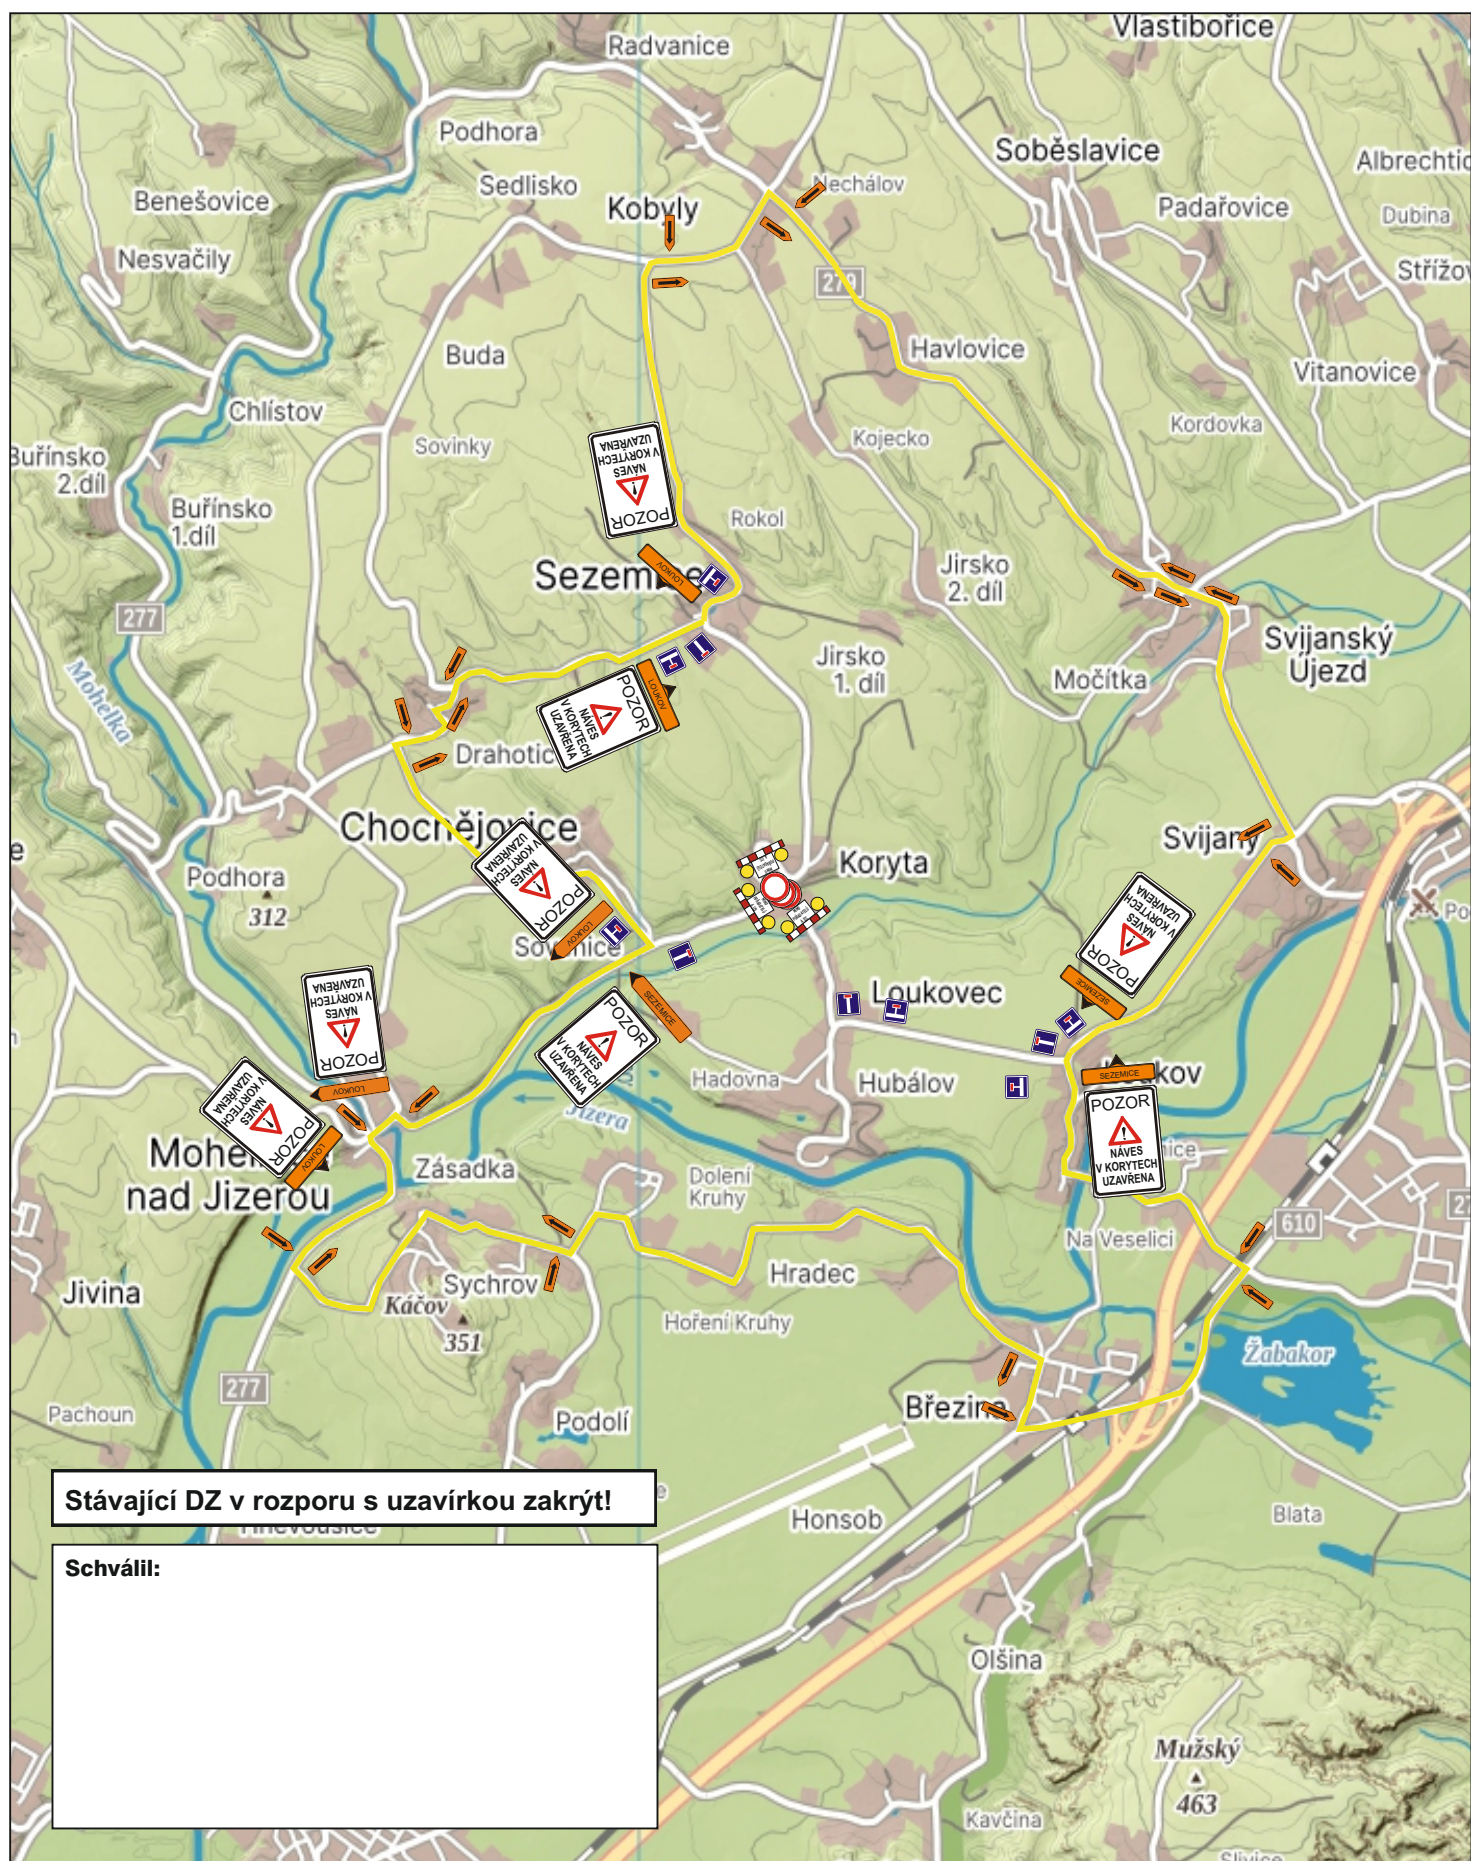

Stávající DZ v rozporu s uzavírkou zakrýt!

Schválil:

	zak. číslo: S 4721	
	akce: Dopravní opatření při oslavách 800 let výročí obce dne 19.7.2025 v Korytech	
	datum: 26.3.2025	
	vypracoval: L. JANDA	
	podpis:	
investor:		č. přílohy: 1
JAZNAK spol.s r.o. Vinec 26 293 01 Mladá Boleslav tel. 326 733 540 fax. 326 737 330		