




Dopravní opatření při pokládce kabelu na silnici III/2775 v Drahoticích

Evidenční číslo: S 7144

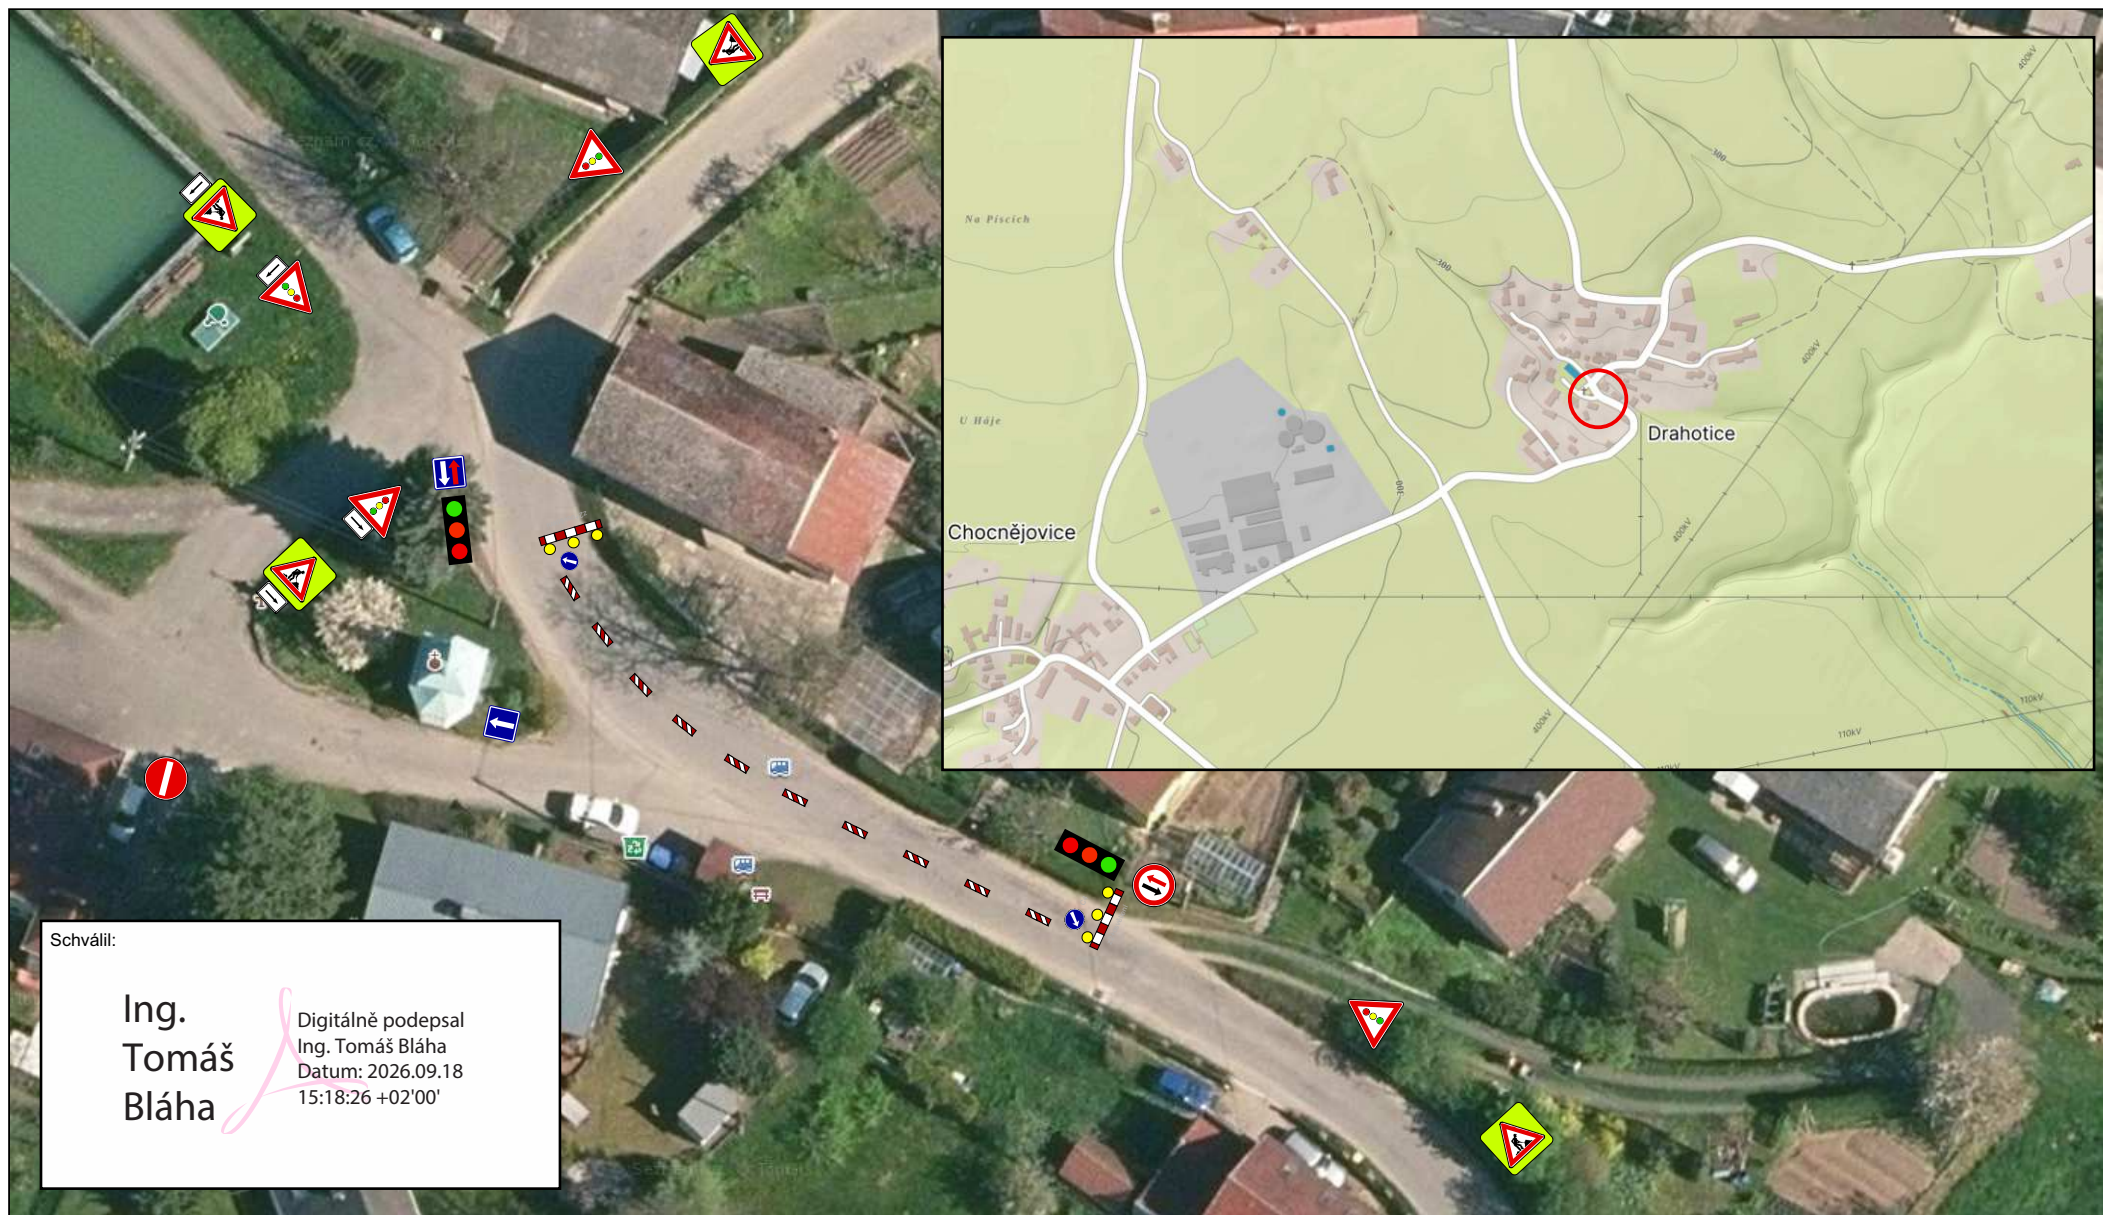

Schválil:

Ing.
Tomáš
Bláha

Digitálně podepsal
Ing. Tomáš Bláha
Datum: 2026.09.18
15:18:26 +02'00'