




Schválil:

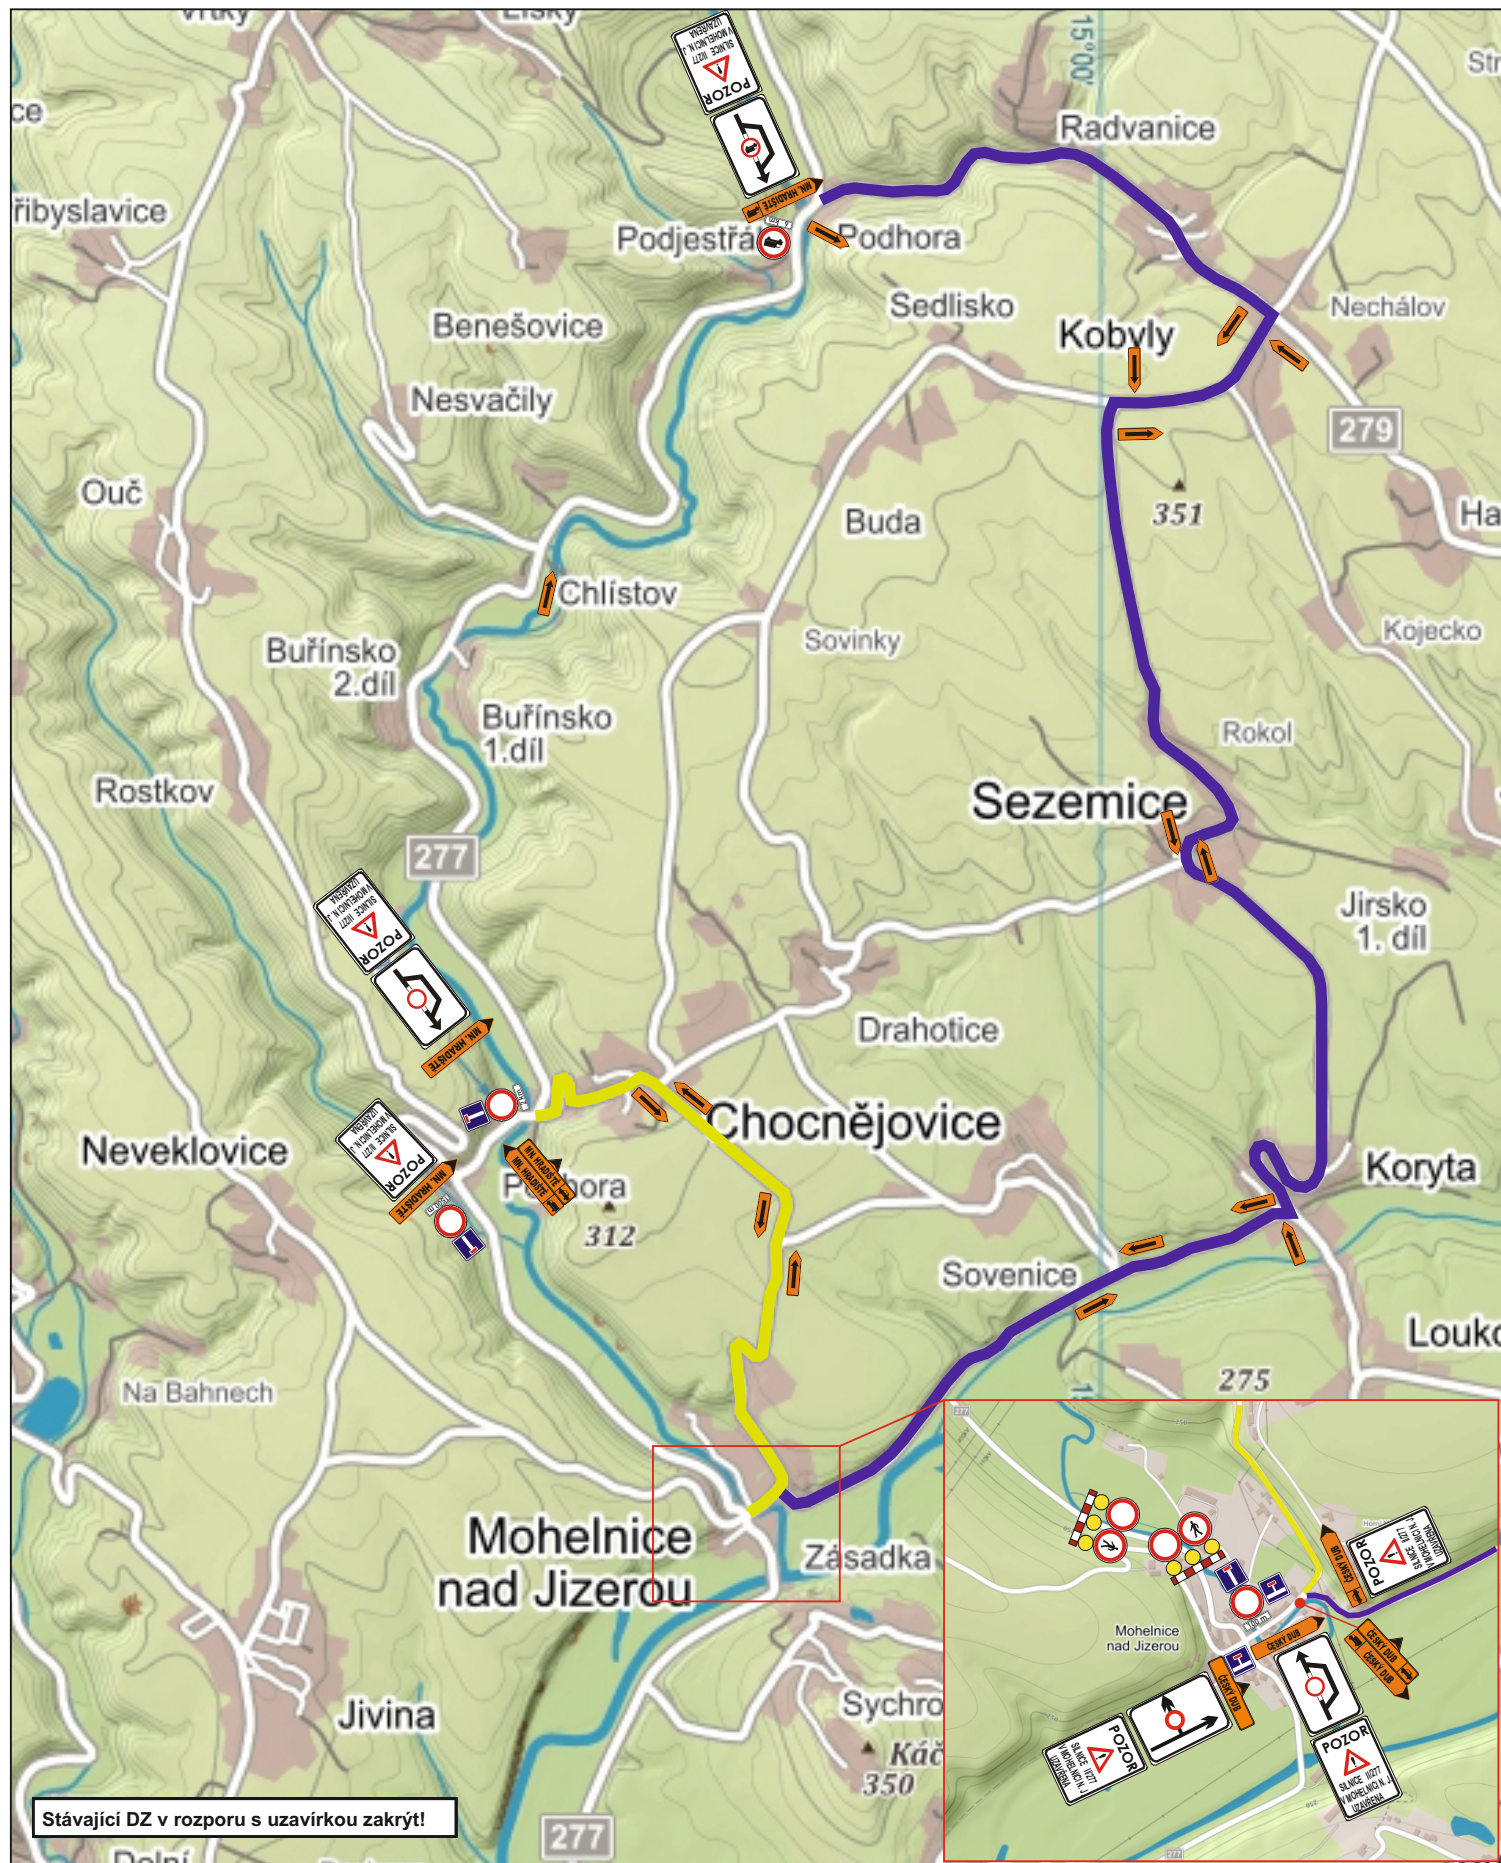

JAZNAK spol.s r.o.
Vinec 26
293 01 Mladá Boleslav
tel. 326 733 540
fax. 326 737 330

akce:

Dopravní opatření při havarijním
stavu skalního masivu na silnici
II/277 v Mohelnici nad Jizerou

investor:

zak. číslo: S 3252

datum: 18.3.2021

vypracoval: L. JANDA

podpis:

č. přílohy: 1